


Planta Baja 1:100

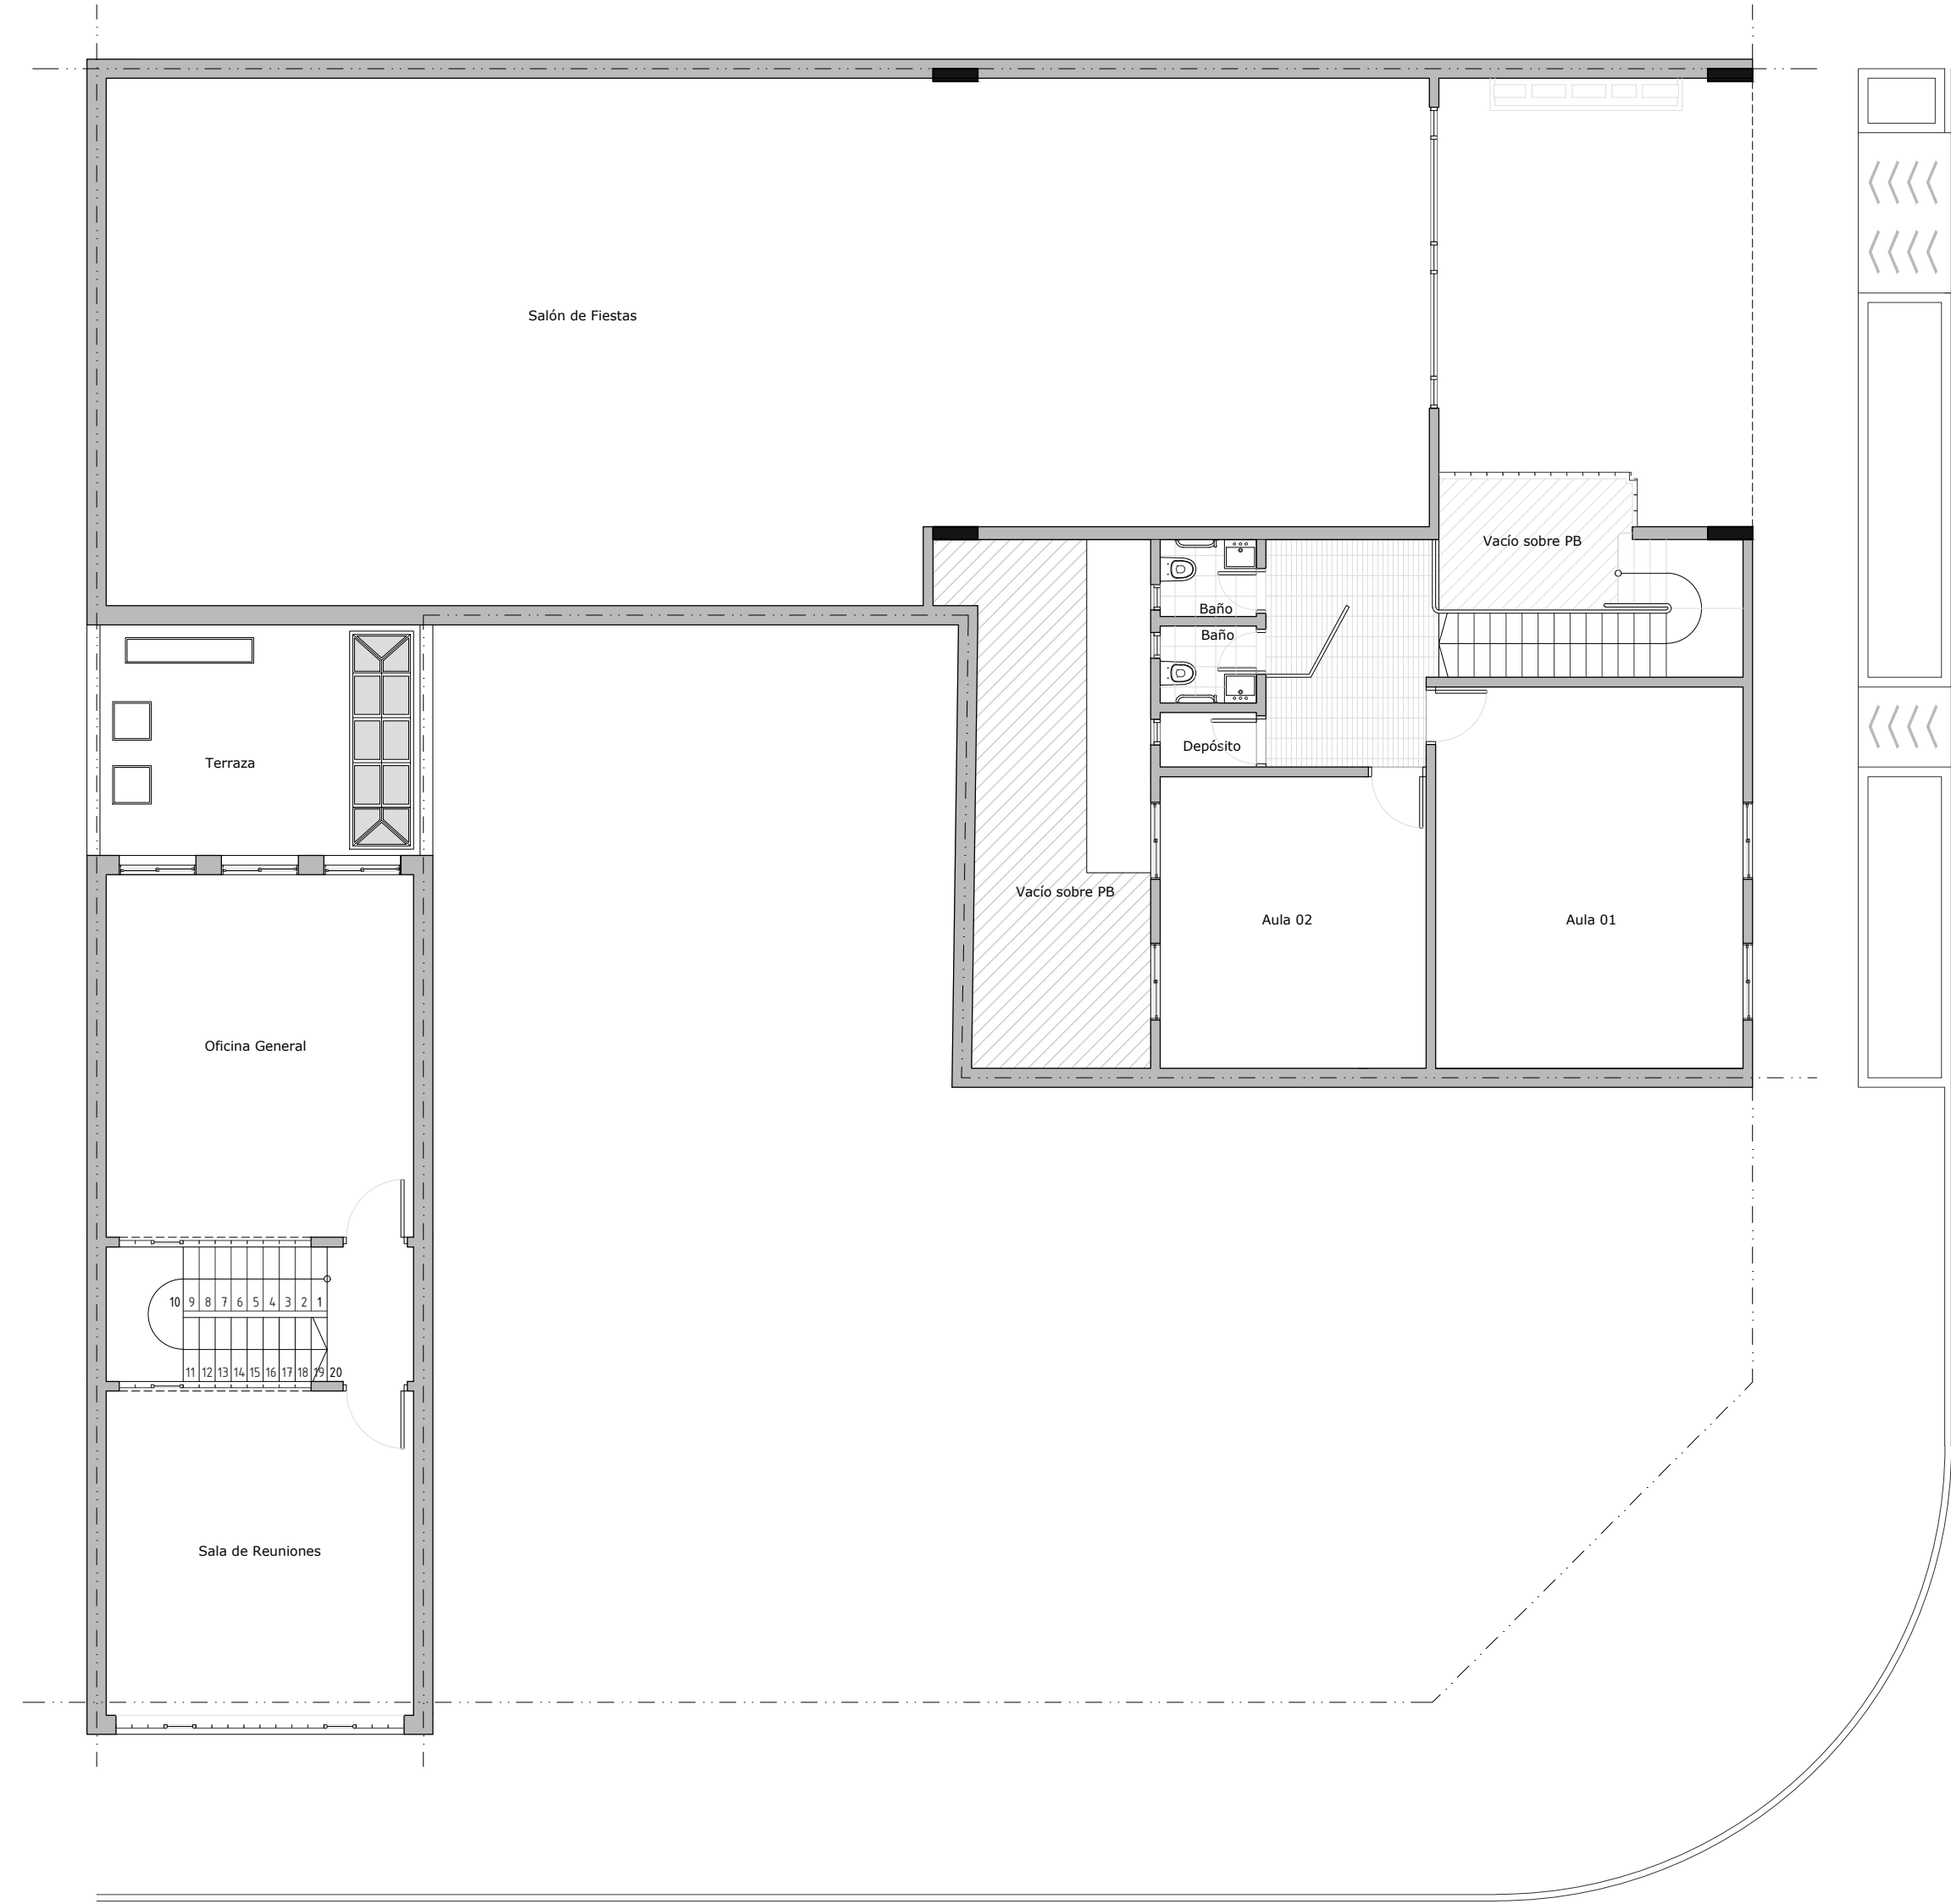

Planta Alta 1:100